



СТРОЙИНВЕСТ

Офис продаж

город Балашиха, микрорайон Железнодорожный,
проспект Героев, 12
Ежедневно: 10:00 – 18:00
Телефон: +7 495 544 24 91

Показы квартир осуществляются только в светлое время
суток

www.s-in.ru

Показ квартир:
+7 985 219-08-01
Михаил,
+7 985 186-50-56 Ольга



Центр-2 - Корпус 305

**Московская область, г. Балашиха, мкр.
Железнодорожный, ул. Поликахина, д. 2**



Трёхкомнатная квартира №226

Комнат	3	Ваша выгода:
Площадь	83,8 м²	
Стоимость	12 152 871 руб.	
Секция	02	
Этаж/этажность	12/17	
На площадке	№3	
Ипотека	Есть	
Отделка	Без отделки	

Планировка

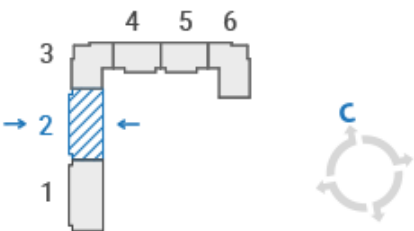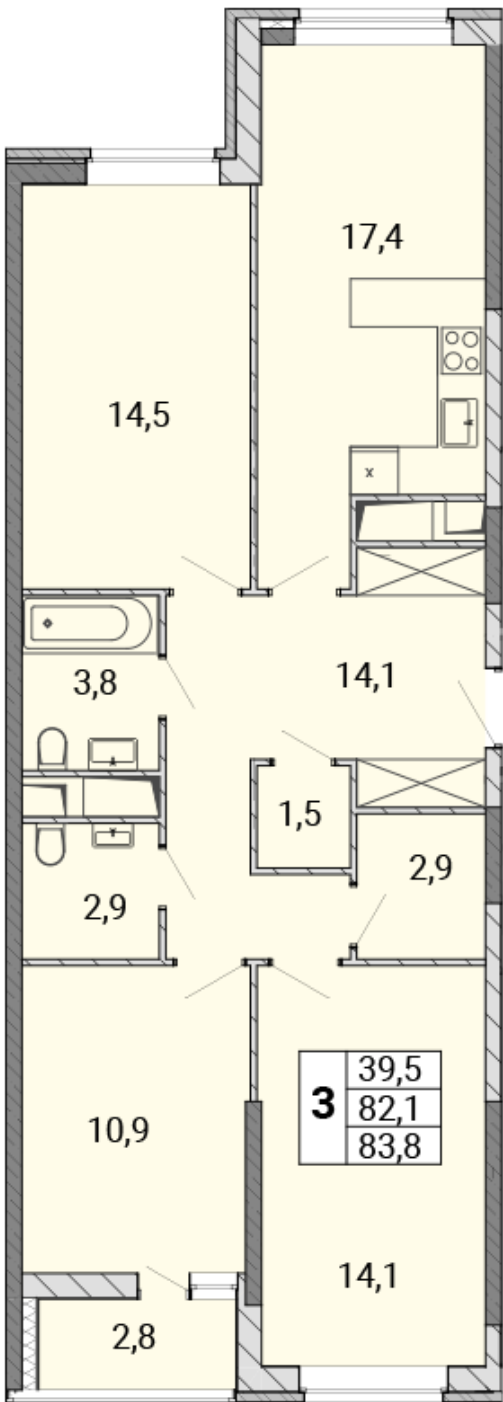

План этажа

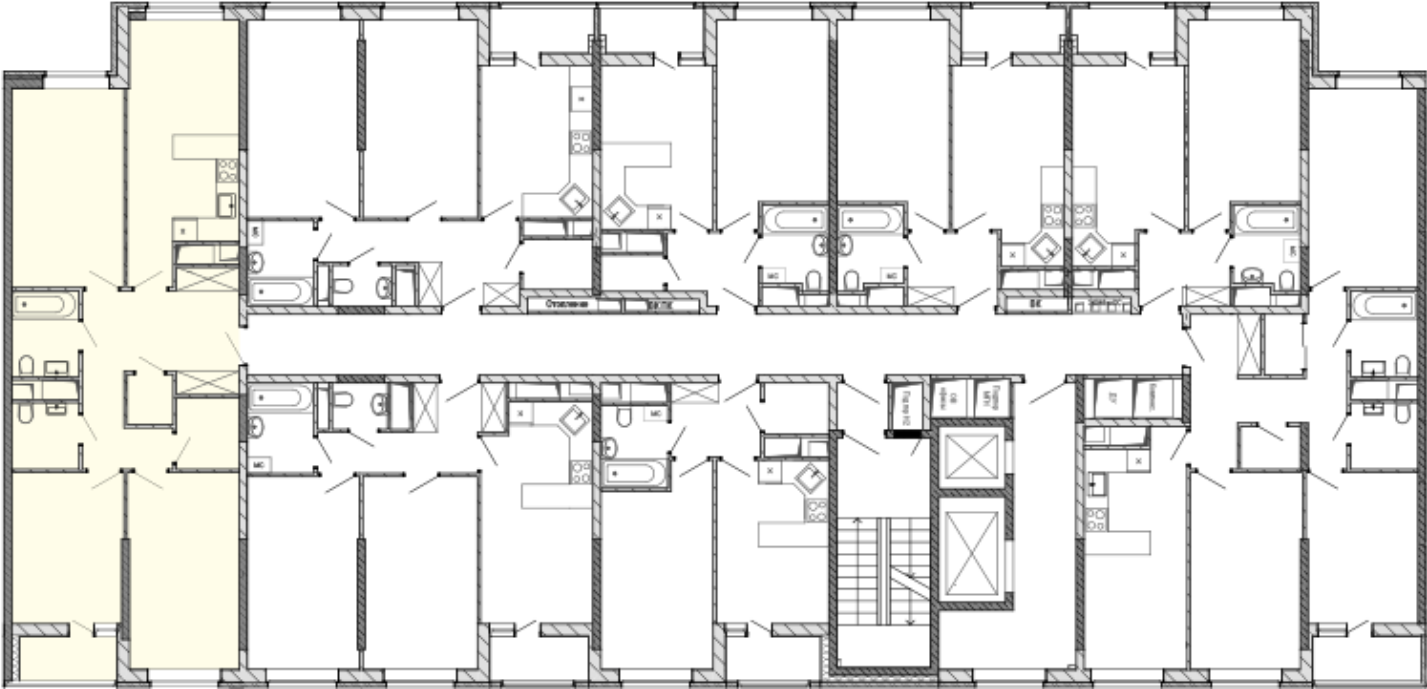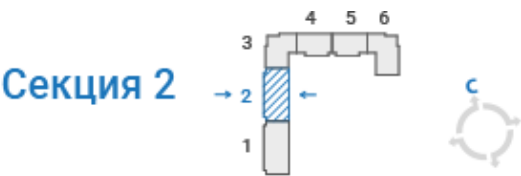

О доме

Почтовый адрес: **Московская область, г. Балашиха, мкр. Железнодорожный, ул. Поликахина, д. 2**

Строительный адрес: **Корпус 305**

Серия дома: **монолитно-кирпичный индивидуальный проект**

Количество секций: **6**

Этажность: **17**

Высота потолков: **2,8**

Стадия строительства: **Сдан**

Дата ГК: **2 квартал 2022**

Расположение дома

ул. Поликахина

