



СТРОЙИНВЕСТ

Офис продаж

город Балашиха, микрорайон Железнодорожный,
проспект Героев, 12
Ежедневно: 10:00 – 18:00
Телефон: +7 495 544 24 91

Показы квартир осуществляются только в светлое время
суток

www.s-in.ru

Показ квартир:
+7 985 219-08-01
Михаил,
+7 985 186-50-56 Ольга

Центр-2 - Корпус 306



**Московская область, г. Балашиха, мкр.
Железнодорожный, пр-кт Героев, д. 12**

Двухкомнатная квартира №51


Комнат	2
Площадь	57,4 м²
Стоимость	9 300 840 руб.
Секция	01
Этаж/этажность	12/17
На площадке	№1
Ипотека	Есть
Отделка	Без отделки

Ваша выгода:

Планировка

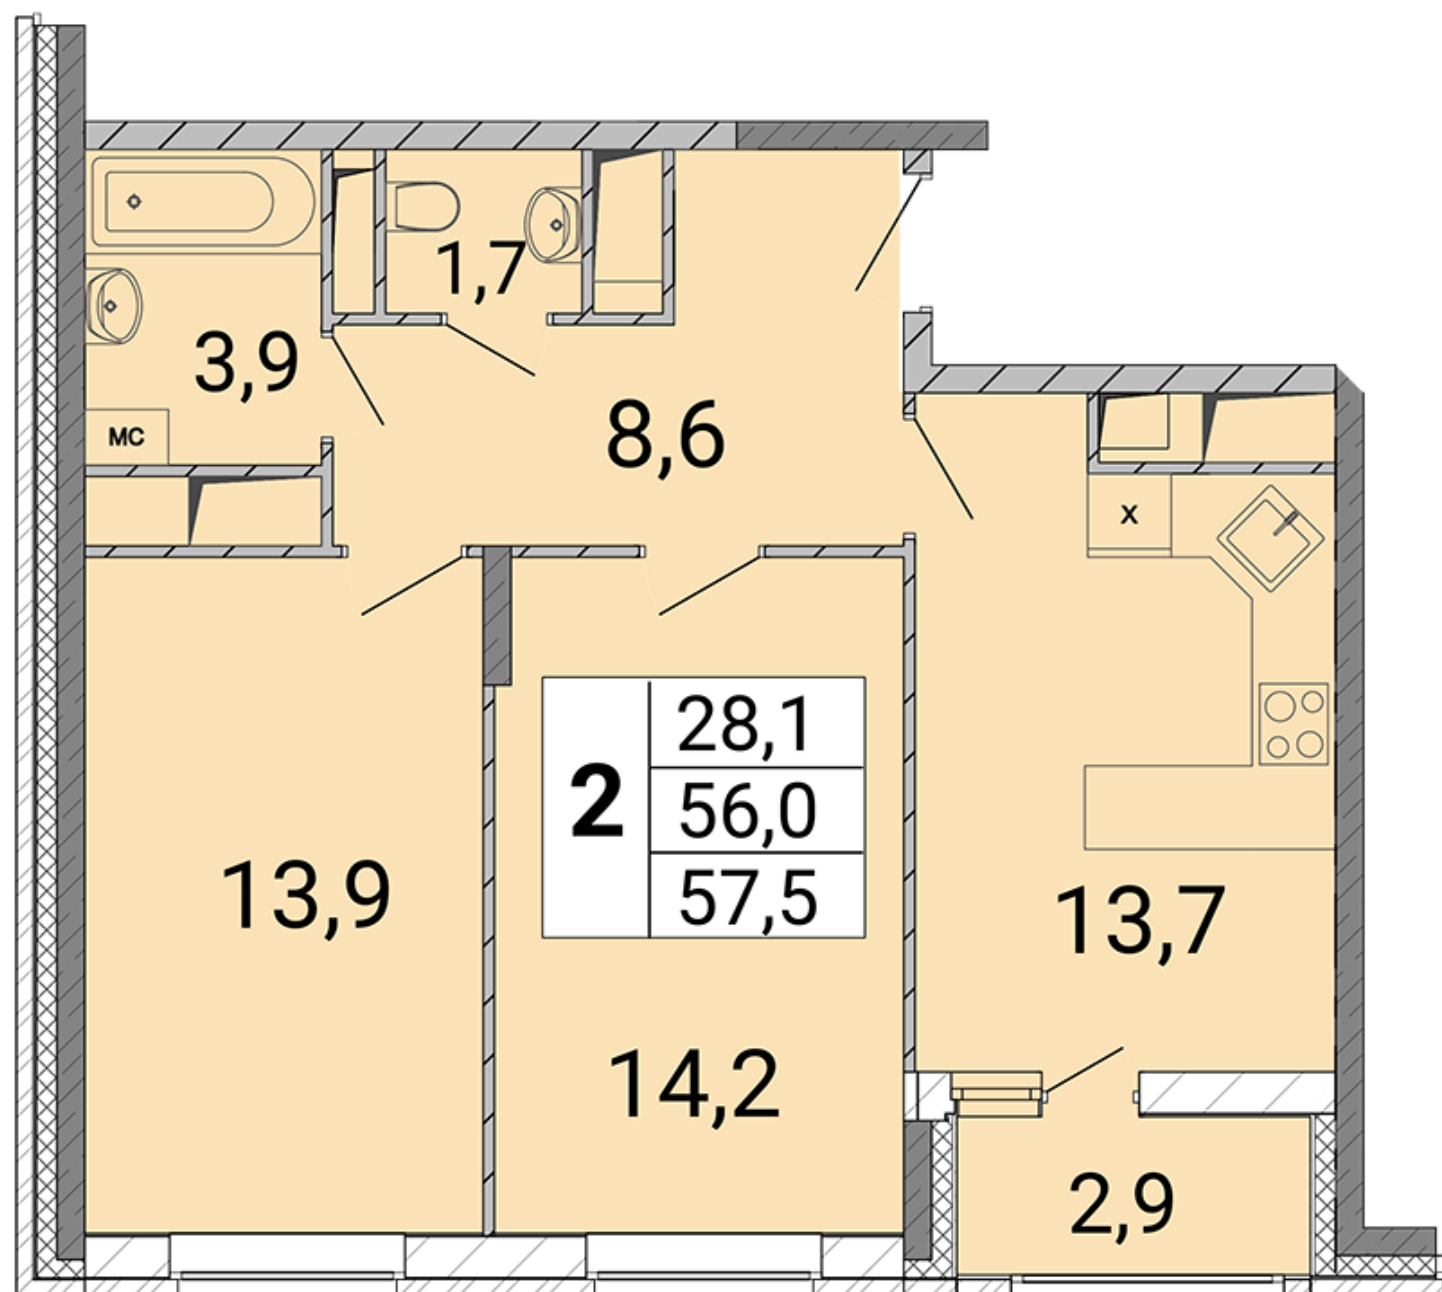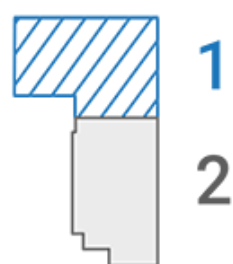

План этажа

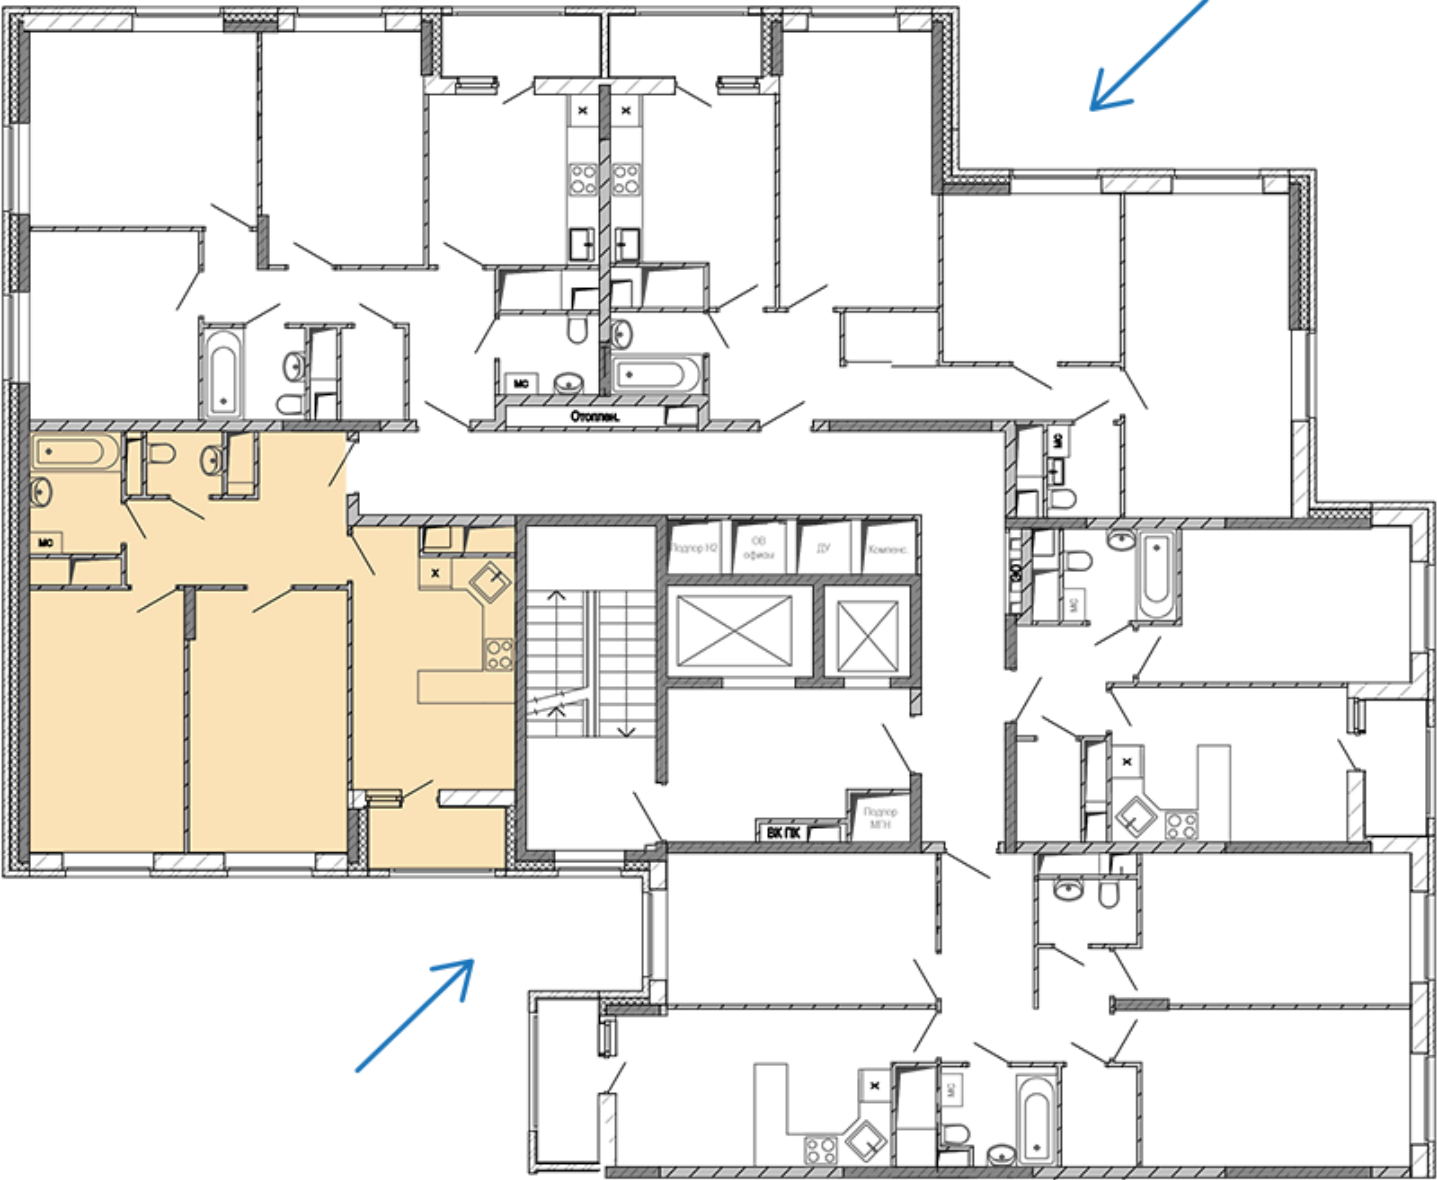

О доме

Почтовый адрес: **Московская область, г. Балашиха, мкр. Железнодорожный, пр-кт Героев, д. 12**

Строительный адрес: **Корпус 306**

Серия дома: **Монолитно-кирпичный индивидуальный проект**

Количество секций: **2**

Этажность: **17**

Высота потолков: **2,8**

Стадия строительства: **Сдан**

Дата ГК: **2 квартал 2022**

Расположение дома

