



СТРОЙИНВЕСТ

Офис продаж

город Балашиха, микрорайон Железнодорожный,
проспект Героев, 12
Ежедневно: 10:00 – 18:00
Телефон: +7 495 544 24 91

Показы квартир осуществляются только в светлое время
суток

www.s-in.ru

Показ квартир:
+7 985 219-08-01
Михаил,
+7 985 186-50-56 Ольга

Центр-2 - Корпус 306



**Московская область, г. Балашиха, мкр.
Железнодорожный, пр-кт Героев, д. 12**

Трёхкомнатная квартира №52


Комнат	3
Площадь	67,7 м²
Стоимость	11 696 480 руб.
Секция	01
Этаж/этажность	12/17
На площадке	№2
Ипотека	Есть
Отделка	Без отделки

Ваша выгода:

Планировка

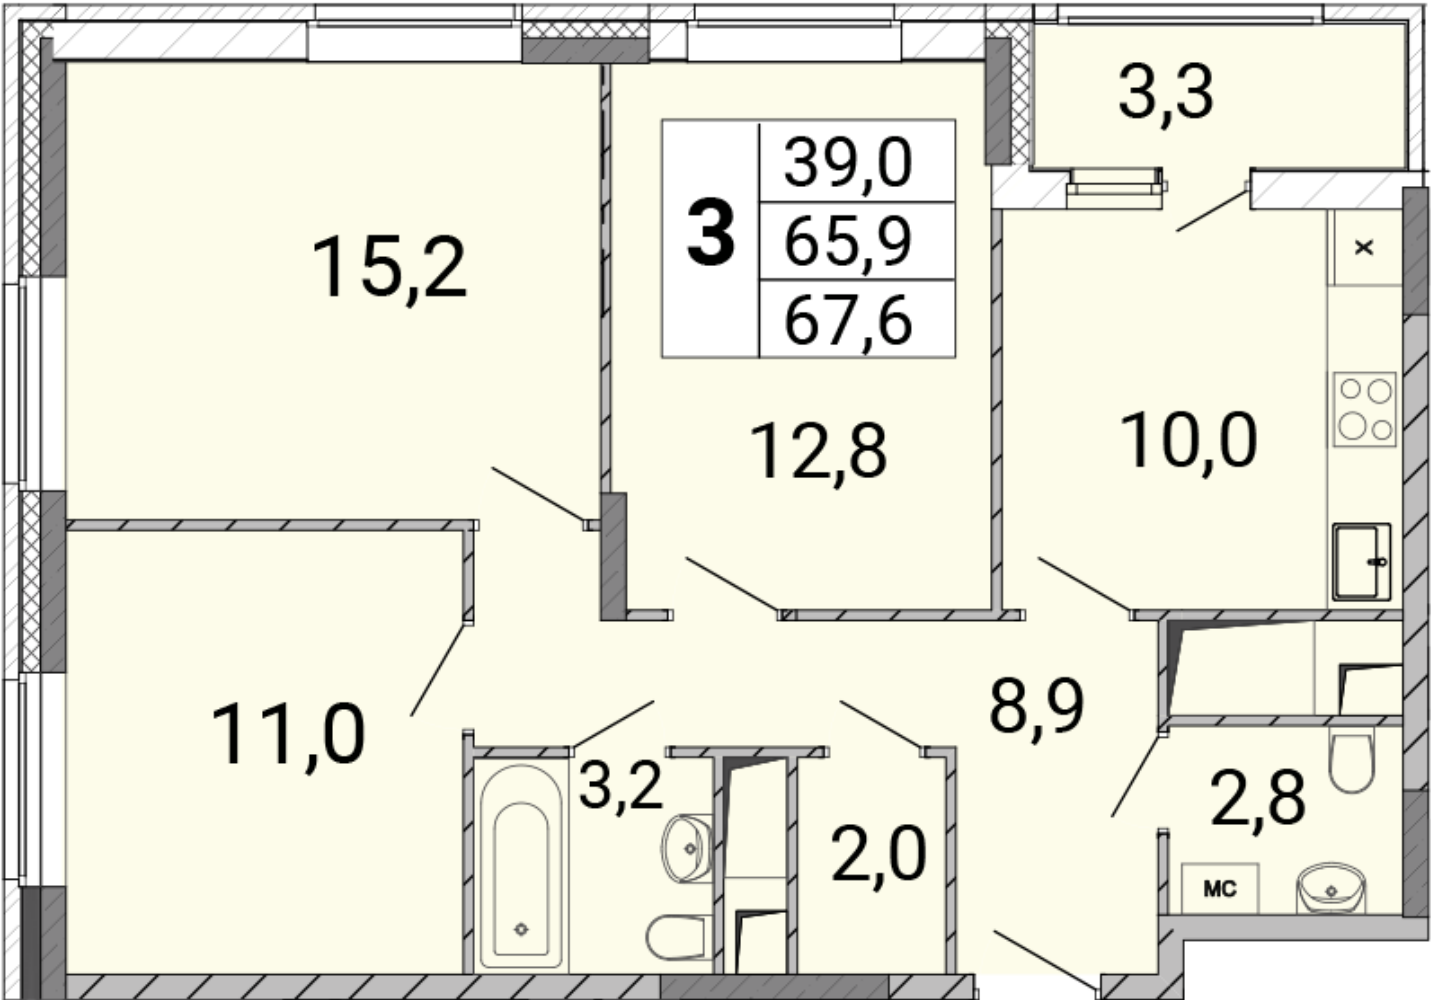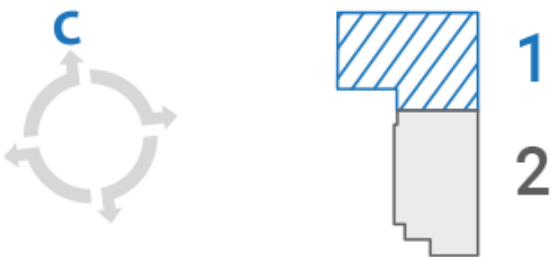

План этажа

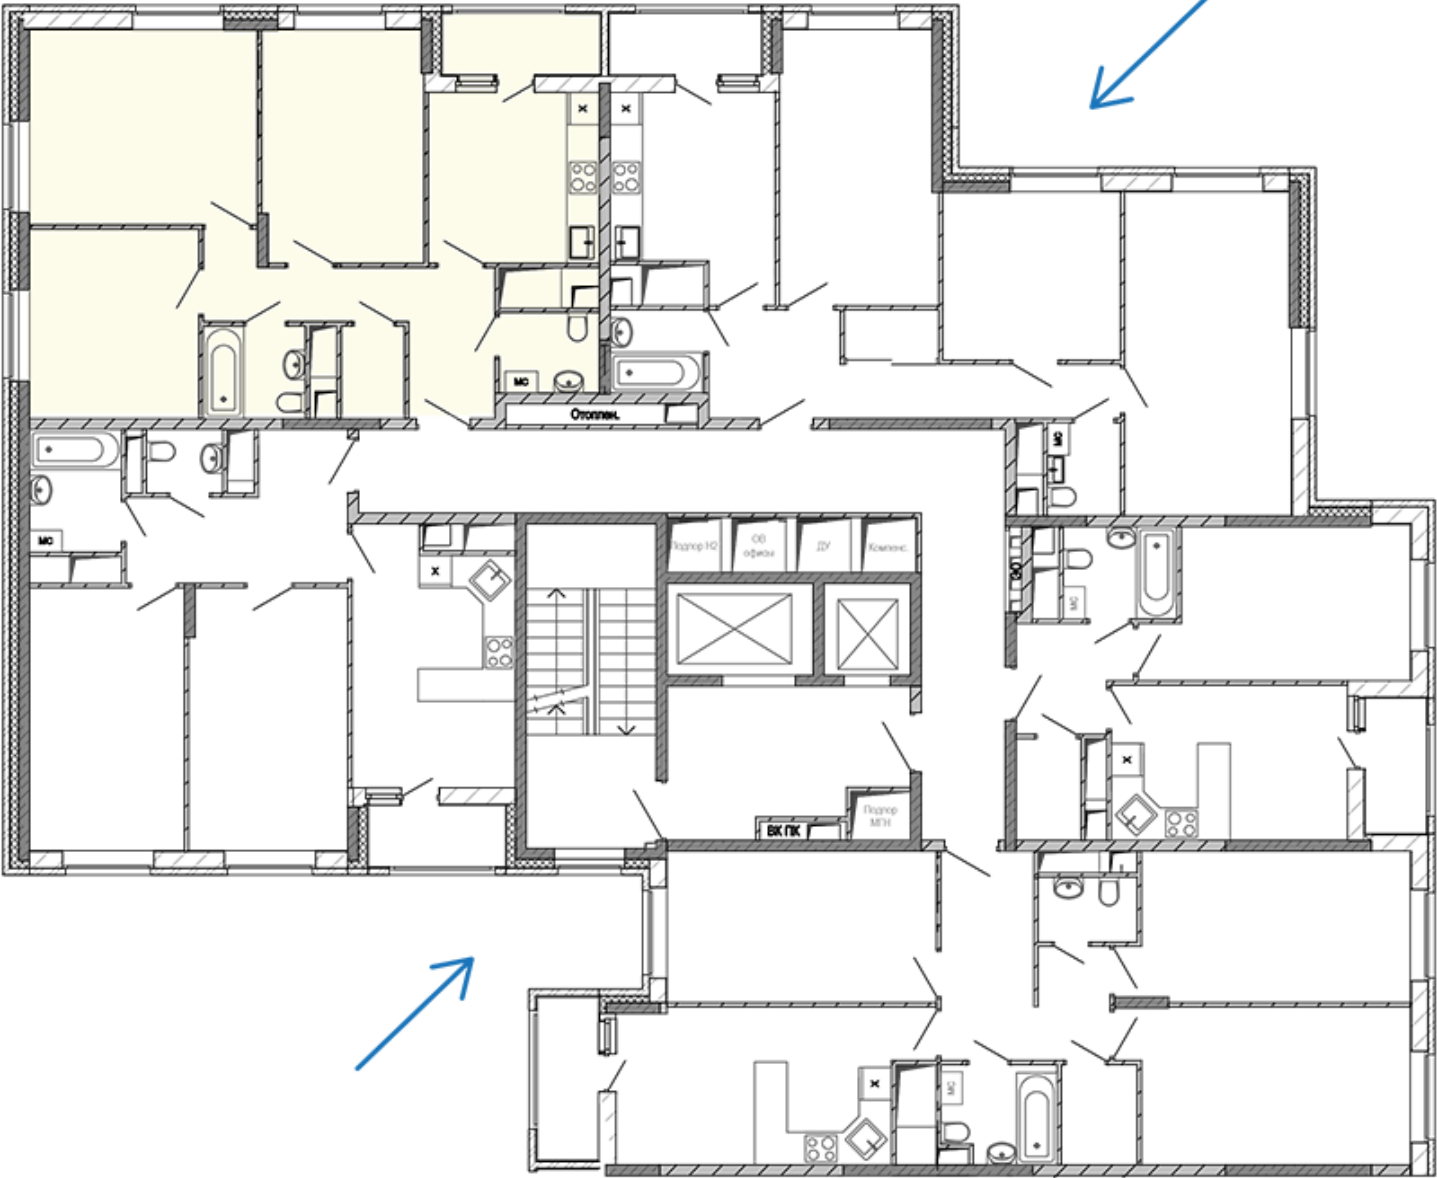

О доме

Почтовый адрес:	Московская область, г. Балашиха, мкр. Железнодорожный, пр-кт Героев, д. 12
Строительный адрес:	Корпус 306
Серия дома:	Монолитно-кирпичный индивидуальный проект
Количество секций:	2
Этажность:	17
Высота потолков:	2,8
Стадия строительства:	Сдан
Дата ГК:	2 квартал 2022

Расположение дома

