



СТРОЙИНВЕСТ

Офис продаж

город Балашиха, микрорайон Железнодорожный,
проспект Героев, 12
Ежедневно: 10:00 – 18:00
Телефон: +7 495 544 24 91

Показы квартир осуществляются только в светлое время
суток

www.s-in.ru

Показ квартир:
+7 985 219-08-01
Михаил,
+7 985 186-50-56 Ольга



Центр-2 - Корпус 306

**Московская область, г. Балашиха, мкр.
Железнодорожный, пр-кт Героев, д. 12**


Двухкомнатная квартира №129

Комнат	2	Ваша выгода:
Площадь	64,2 м²	
Стоимость	9 494 500 руб.	
Секция	02	
Этаж/этажность	10/17	
На площадке	№1	
Ипотека	Есть	
Отделка	Без отделки	

Планировка

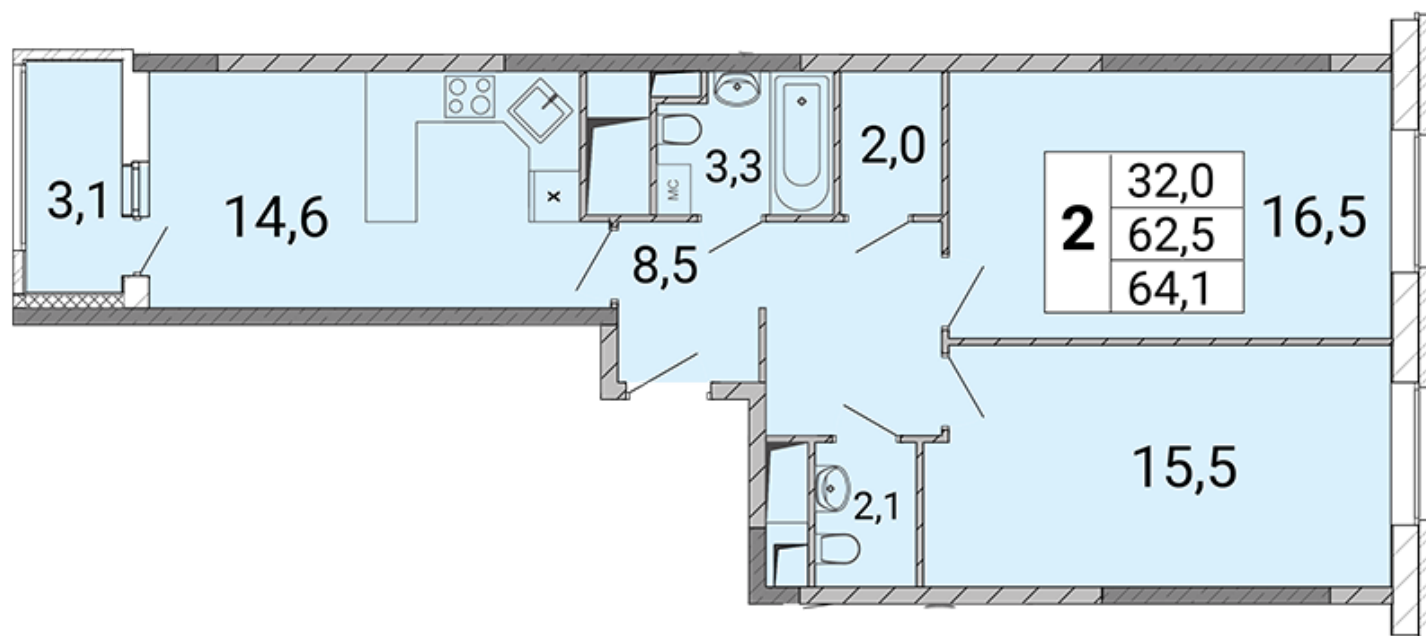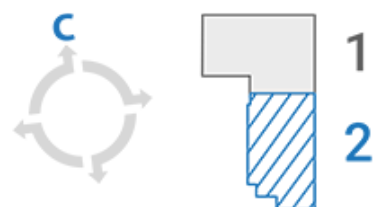

План этажа

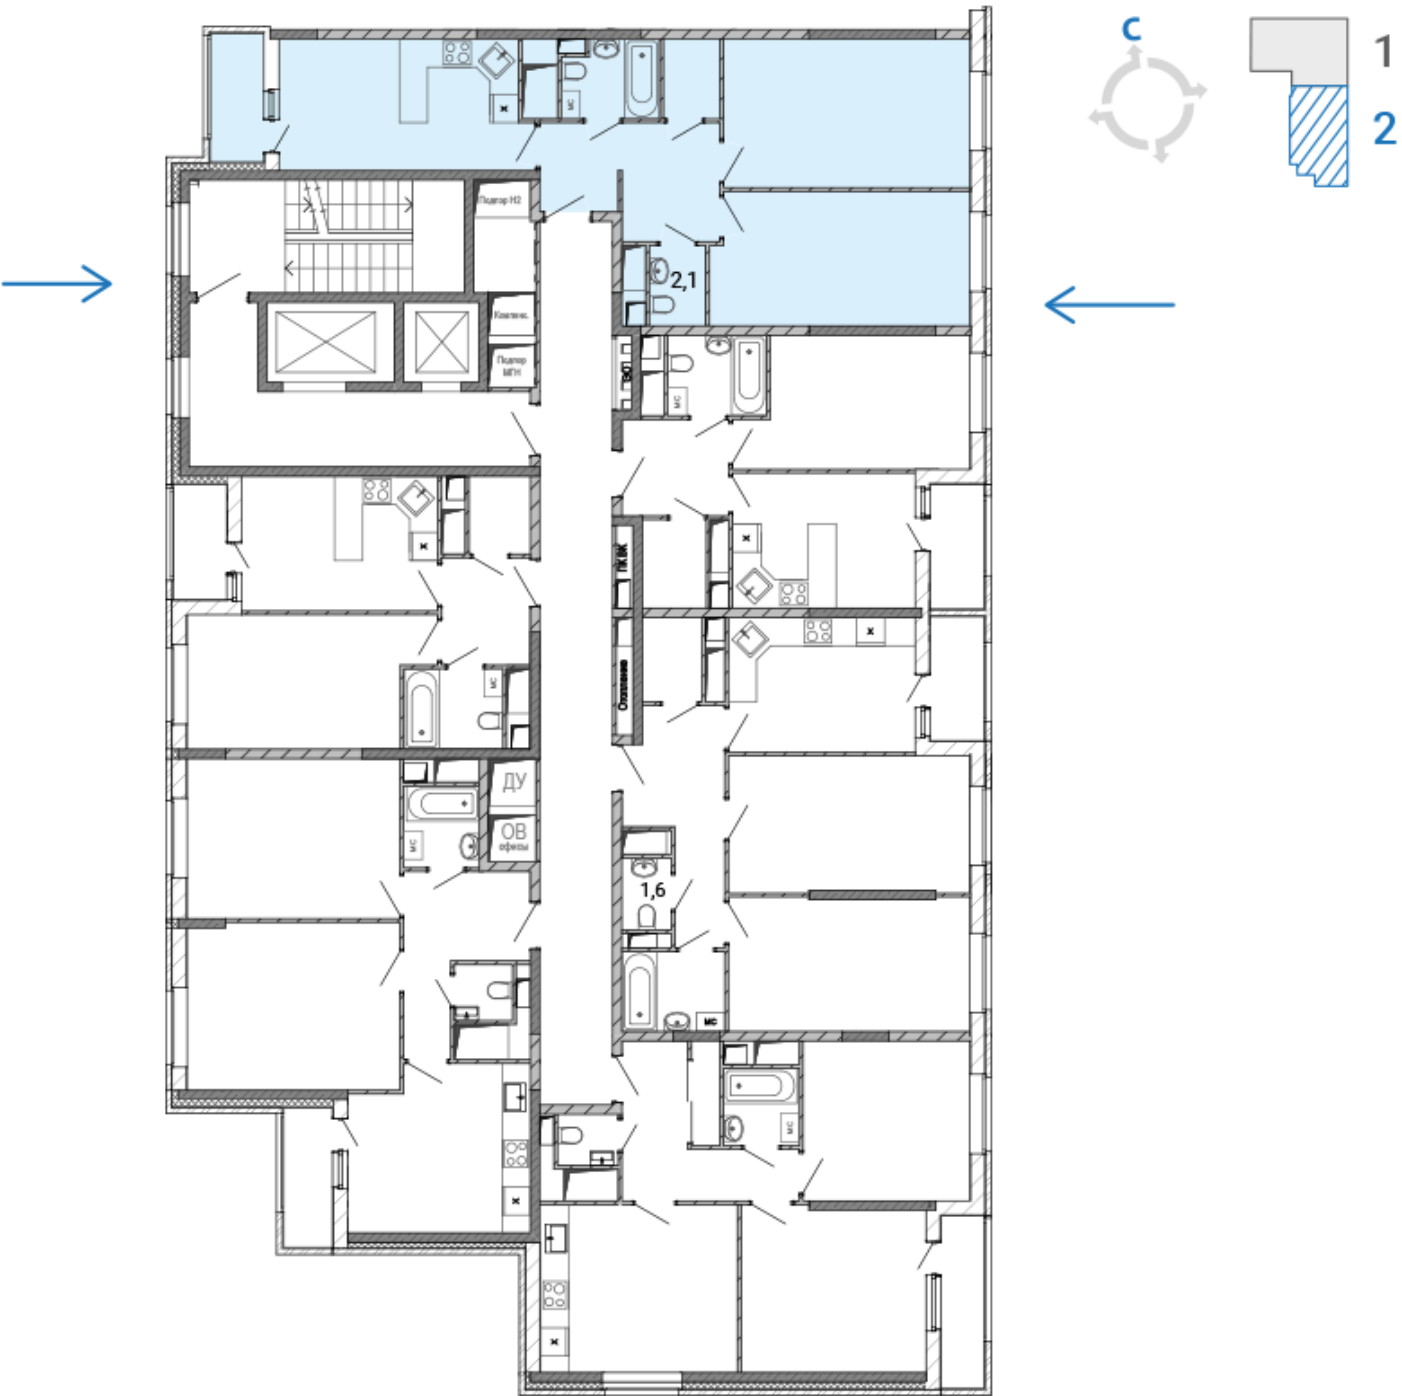

О доме

Почтовый адрес:	Московская область, г. Балашиха, мкр. Железнодорожный, пр-кт Героев, д. 12
Строительный адрес:	Корпус 306
Серия дома:	Монолитно-кирпичный индивидуальный проект
Количество секций:	2
Этажность:	17
Высота потолков:	2,8
Стадия строительства:	Сдан
Дата ГК:	2 квартал 2022

Расположение дома

